


Agenzia delle Entrate
CATASTO FABBRICATI
Ufficio provinciale di
Catanzaro

Scala 1: 200


Ultima planimetria in atti

EF
Sc

PIANTA PIANO SECONDO SOTTOSTRADA

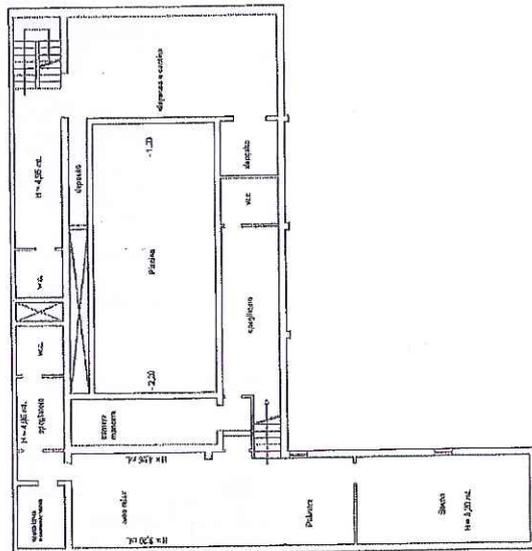

TA PIANO PRIMO SOTTOSTRADA

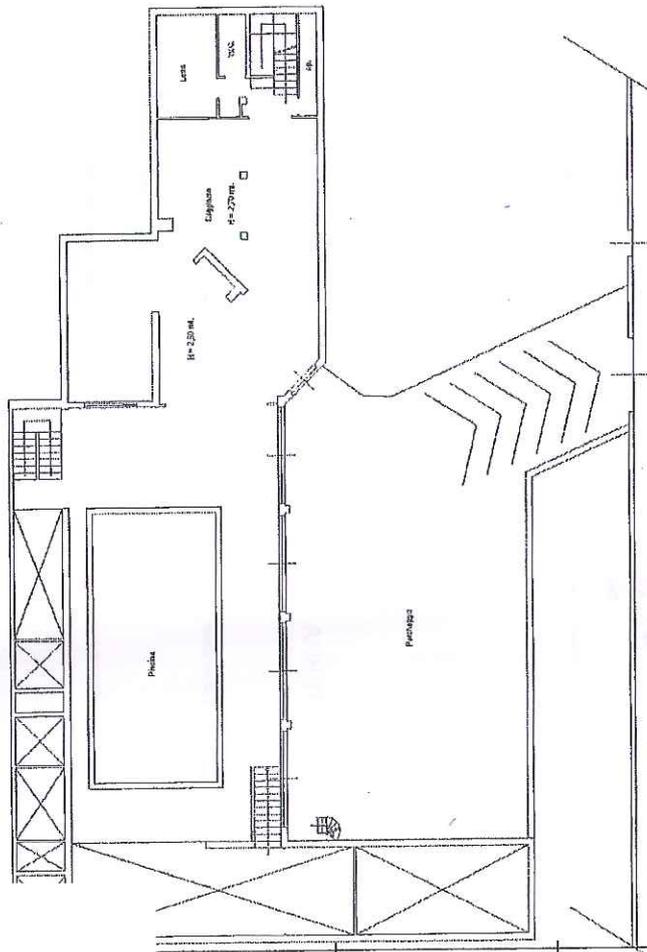



Agenzia delle Entrate
CATASTO FABBRICATI
Ufficio provinciale di
Catanzaro

Scala 1: 200

Ultima planimetria in atti

PIANTA PIANO PRIMO

H = 3,00 m.

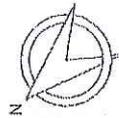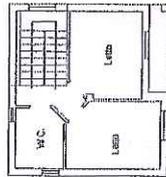

PIANTA PIANO TERRA

