



MINISTERO DELLE FINANZE  
DIREZIONE GENERALE DEL CATASTO E DEI SERVIZI TECNICI ERARIALI

Lire 20


NUOVO CATASTO EDILIZIO URBANO

(R. DECRETO-LEGGE 18 APRILE 1936, N. 653)

Planimetria dell'immobile situato nel Comune di Catanzaro Via .....

Ditta Caracè Barbara ved. Parrella, Parrella Giuseppe, Francese Domenica e Salvatore

Allegata alla dichiarazione presentata all'Ufficio Tecnico Erariale di Catanzaro

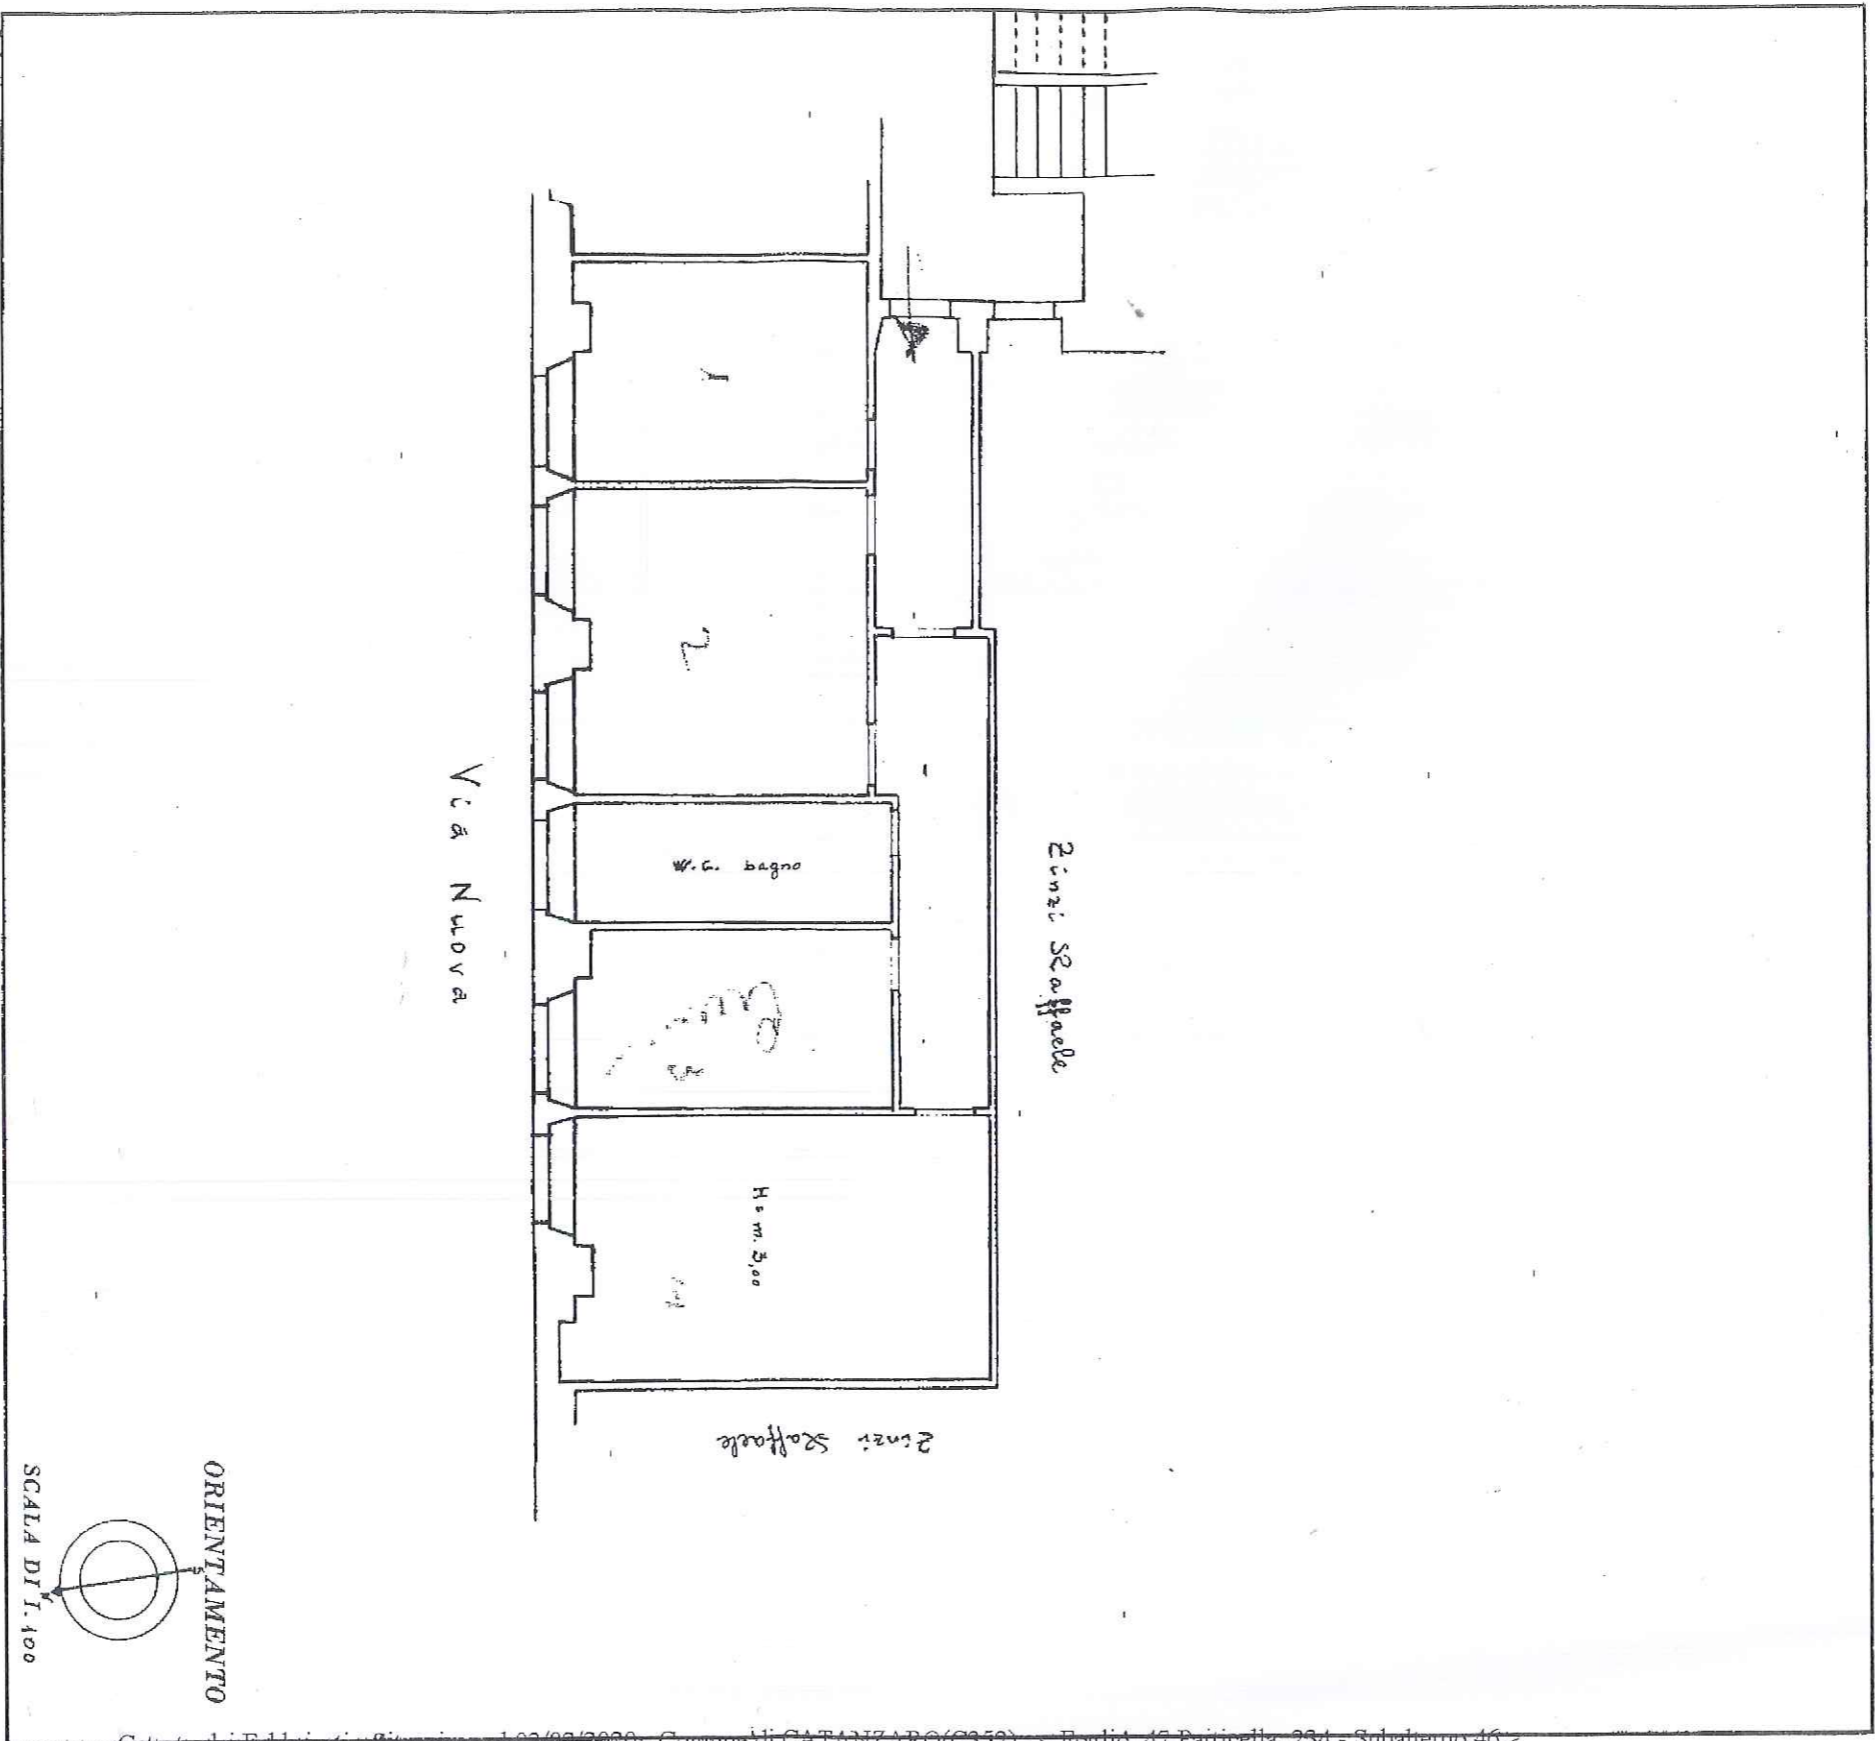

Catasto dei Fabbricati - Situazione al 03/02/2020 - Comune di CATANZARO (C352) - Foglio. 47 Particella. 234 - Subaltemo 46 - VIA NUOVA n. 9 piano: 3;

SPAZIO RISERVATO PER LE ANNOTAZIONI D'UFFICIO	
DATA	
PROT. N°	

Compiata dal Geom. Costantino Parrella  
(Noia, nome e cognome del tecnico)

Iscritto all'Albo dei Geometri  
della Provincia di Catanzaro

DATA 27/10/20

Firma: Parrella