

Agenzia del Territorio
CATASTO FABBRICATI
Ufficio Provinciale di
Catanzaro

Dichiarazione protocollo n. 000240492 del 01/08/2002

Planimetria di u.i.u. in Comune di Catanzaro

Via A.forni

civ. 4

Identificativi Catastali:

Sezione:

Foglio:

Particella:

Subalterno:

Compilata da:

Di Giorgio Massimo

Iscritto all'albo:

Geometra Dipendente Pubblico



Prov.

N.

Scheda n. 1

Scala 1:100

PIANO TERRA

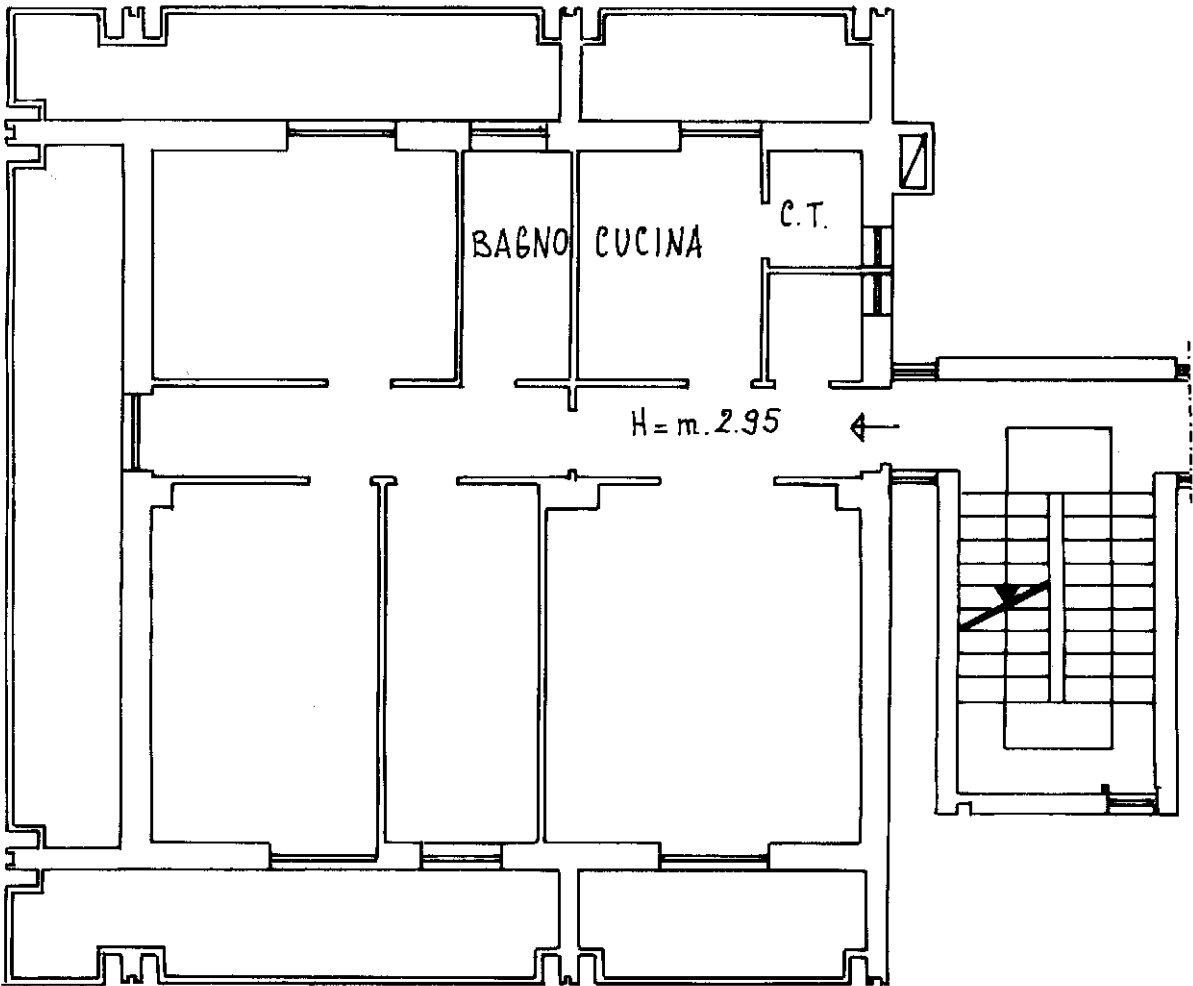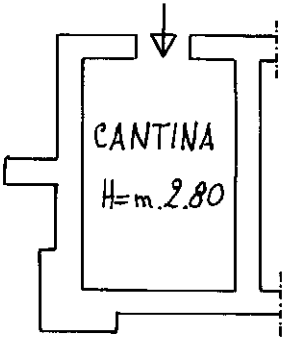

PIANO 3°

Ultima planimetria in atti



10 metri