

MODULARIO
F. 119 rand 487



MINISTERO DELLE FINANZE
DIREZIONE GENERALE DEL CATASTO E DEI SS.TT.EE.
CATASTO EDILIZIO URBANO (RDL 13-4-1939, n. 652)

CASA

MOD. BN 107


RE
250

Planimetria di u.i.u. in Comune di SETTINGIANO via Località "CAMPO" civ

Piano secondo

stessa ditta


stessa ditta

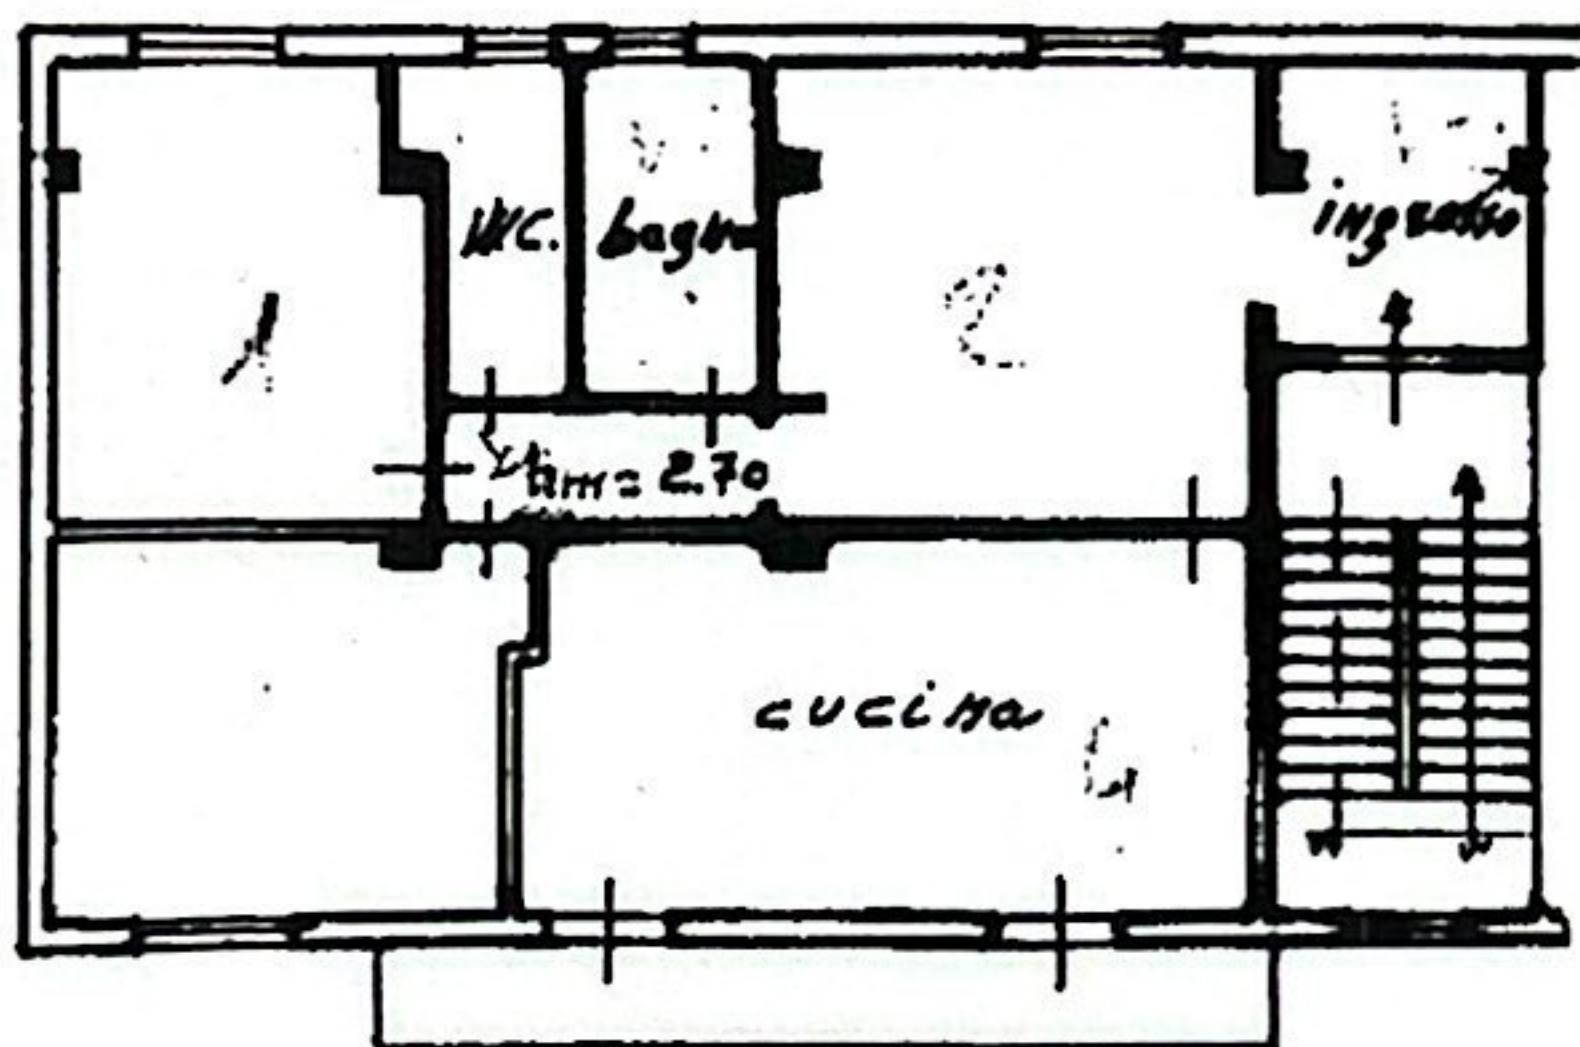

stessa ditta

stessa ditta

ORIENTAMEN

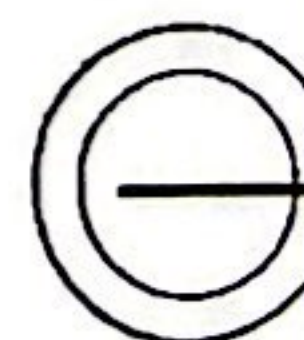

SCALA DI 1

Dichiarazione di N.C.
Denuncia di variazione

Compilata dal Geometra
(Titolo, cognome e nome)
MAGGISANO VINCENZO
iscritto all'albo dei GEOMETRI



RISERVATO ALL'UFFICIO

Ultima planimetria in atti
Identificativa catastale