

Via Madonna Della Rocca

civ. SNC

Sezione:

Foglio: 16

Particella: 382

Subalterno: 10

Compilata da:  
Brancaccio Gaetano

Iscritto all'albo:  
Geometri

Prov. Catanzaro


N. 1924

Scala 1: 200

ALLEGATO

« A »  
RACC. N. 112 Teresa Gualtieri  
Mina Munari

PIANO TERRA

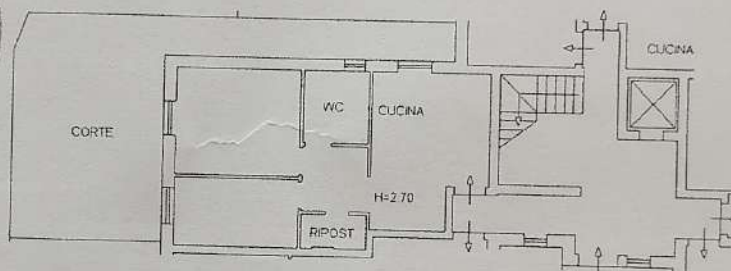

## ORIENTAMENTO



nimetria in atti

5/2020 - n. T197780 - Richiedente: PLCFRC88H18H501O  
ede: 1 - Fornatore di servizi: A.M.C.A. 2020

edc: 1 - Formato di acquisizione: A4(210x297) - Formato stampa richiesto: A4(210x297)

Catasto dei Fabbricati - Situazione al 20/05/2020 - Comune di SETTINGIANO (I704) - < Foglio: 16 - Particella: 382 - Subalterno: 10 >  
MILIA MADONNA DEL LA DROTA SNC n. 1000171140001