

Agenzia delle Entrate
CATASTO FABBRICATI
Ufficio Provinciale di
Catanzaro

Dichiarazione protocollo n. CZ0094012 del 06/08/2025

Comune di Catanzaro
Via Francesco Spasari

Identificativi Catastali:
Sezione:
Foglio:
Particella:
Subalterno:

Compilata da:
Lacava Saverio
Iscritto all'albo:
Ingegneri

Prov. Catanzaro


N. 3343

Planimetria

Scheda n. 1 Scala 1:200

PIANO PRIMO
H 3,00 m

VICOLETTTO SPASARI

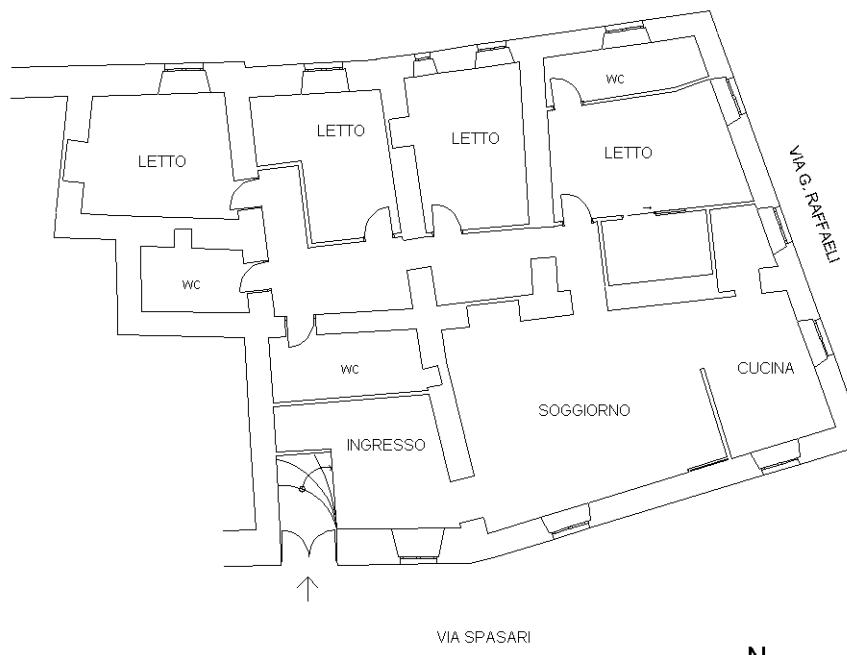

Ultima planimetria in atti