

Compilata da:
Procopio Deborah
Iscritto all'albo:
Architetti
Prov. Catanzaro N. 1856

Identificativi Catastali:


Dichiarazione protocollo n. CZ0049403 del 28/07/2021
Comune di Settingiano
Via Carfella' civ. SNC

Agenzia delle Entrate
CATASTO FABBRICATI
Ufficio provinciale di
Catanzaro

ria
1.1 Scala 1:100

Data di pre
Schema I d

PIANO TERRA
H: 2,70 mt

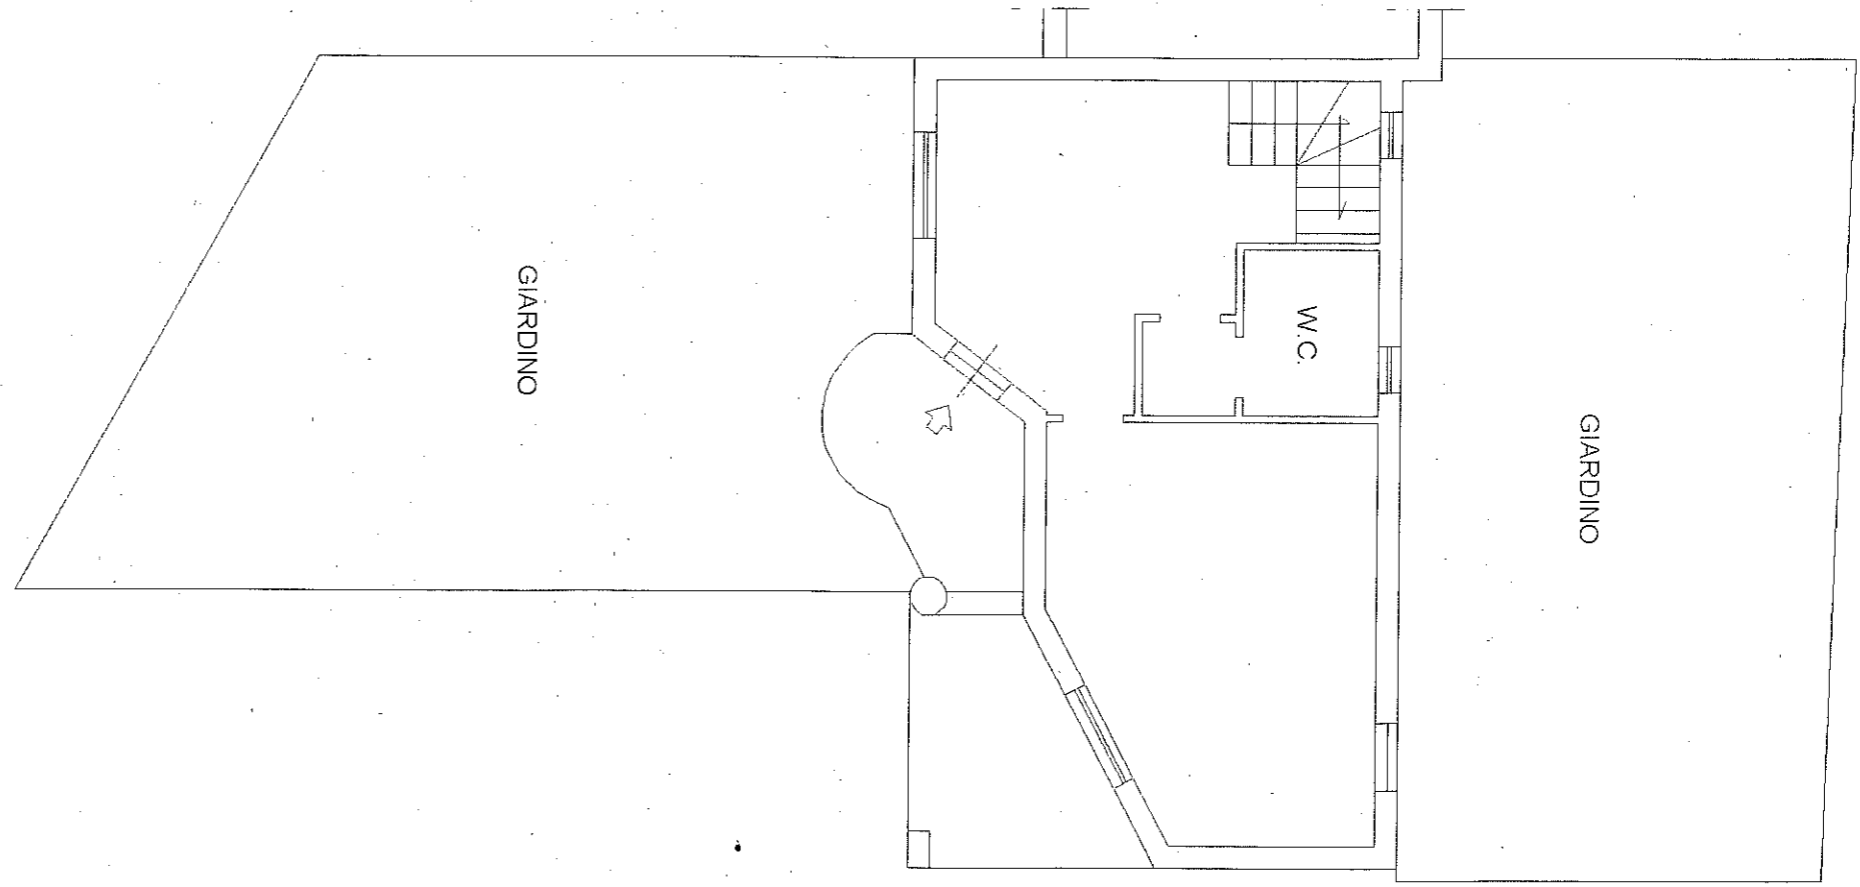

PIANO PRIMO
H: 2,70 mt

